



Má

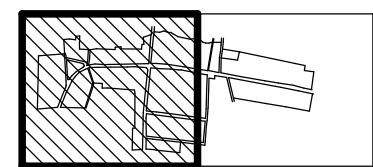

SZ-2

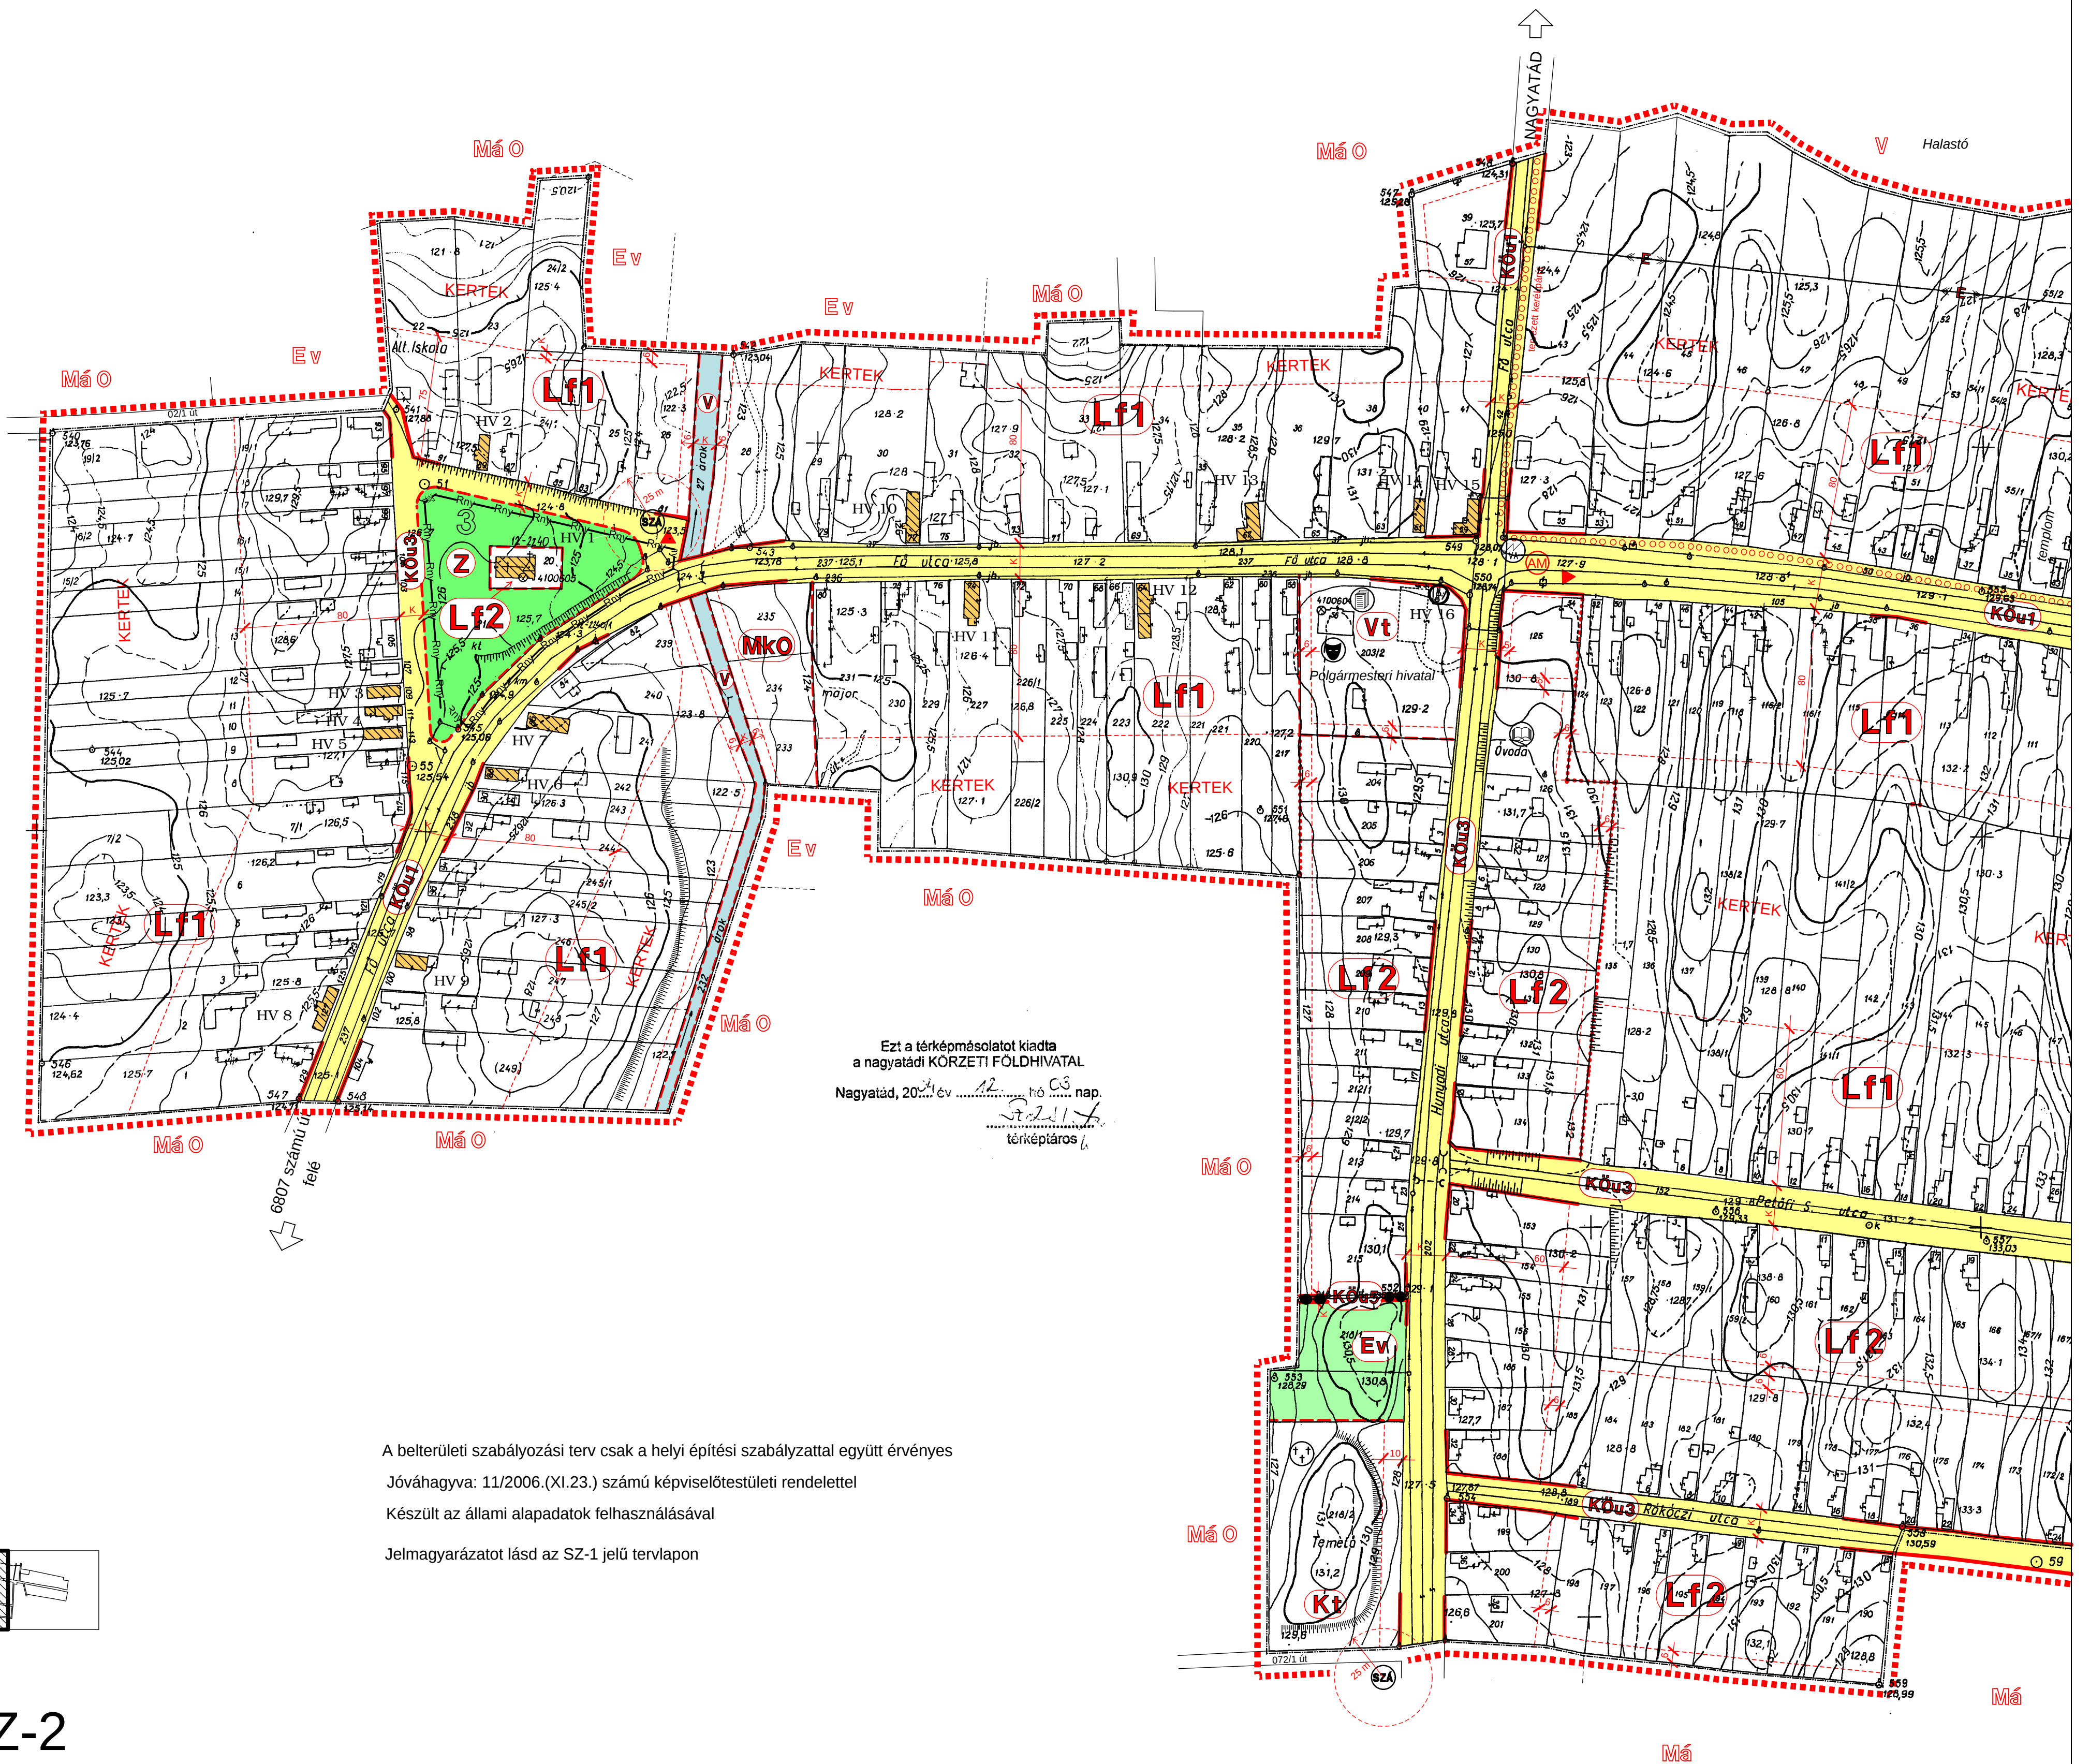

A belterületi szabályozási terv csak a helyi építési szabályzattal együtt érvényes
Jóváhagyva: 11/2006.(XI.23.) számú képviselőtestületi rendelettel
Készült az állami alapadatok felhasználásával
Jelmagyarázatot lásd az SZ-1 jelű tervlapon